

PLAN BLACKBOX

1032
BLACKBOX
259M² INK.
ORKESTERDIKE

ORKESTERDIKE
33M²

SCEN


LYFTBORD

1031b
SLUSS

1033
SLUSS


1034
F-D

1035
F-D

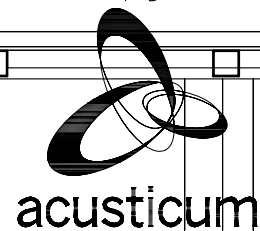

**STUDIO ACUSTICUM
BLACKBOX
SKALA 1:100**



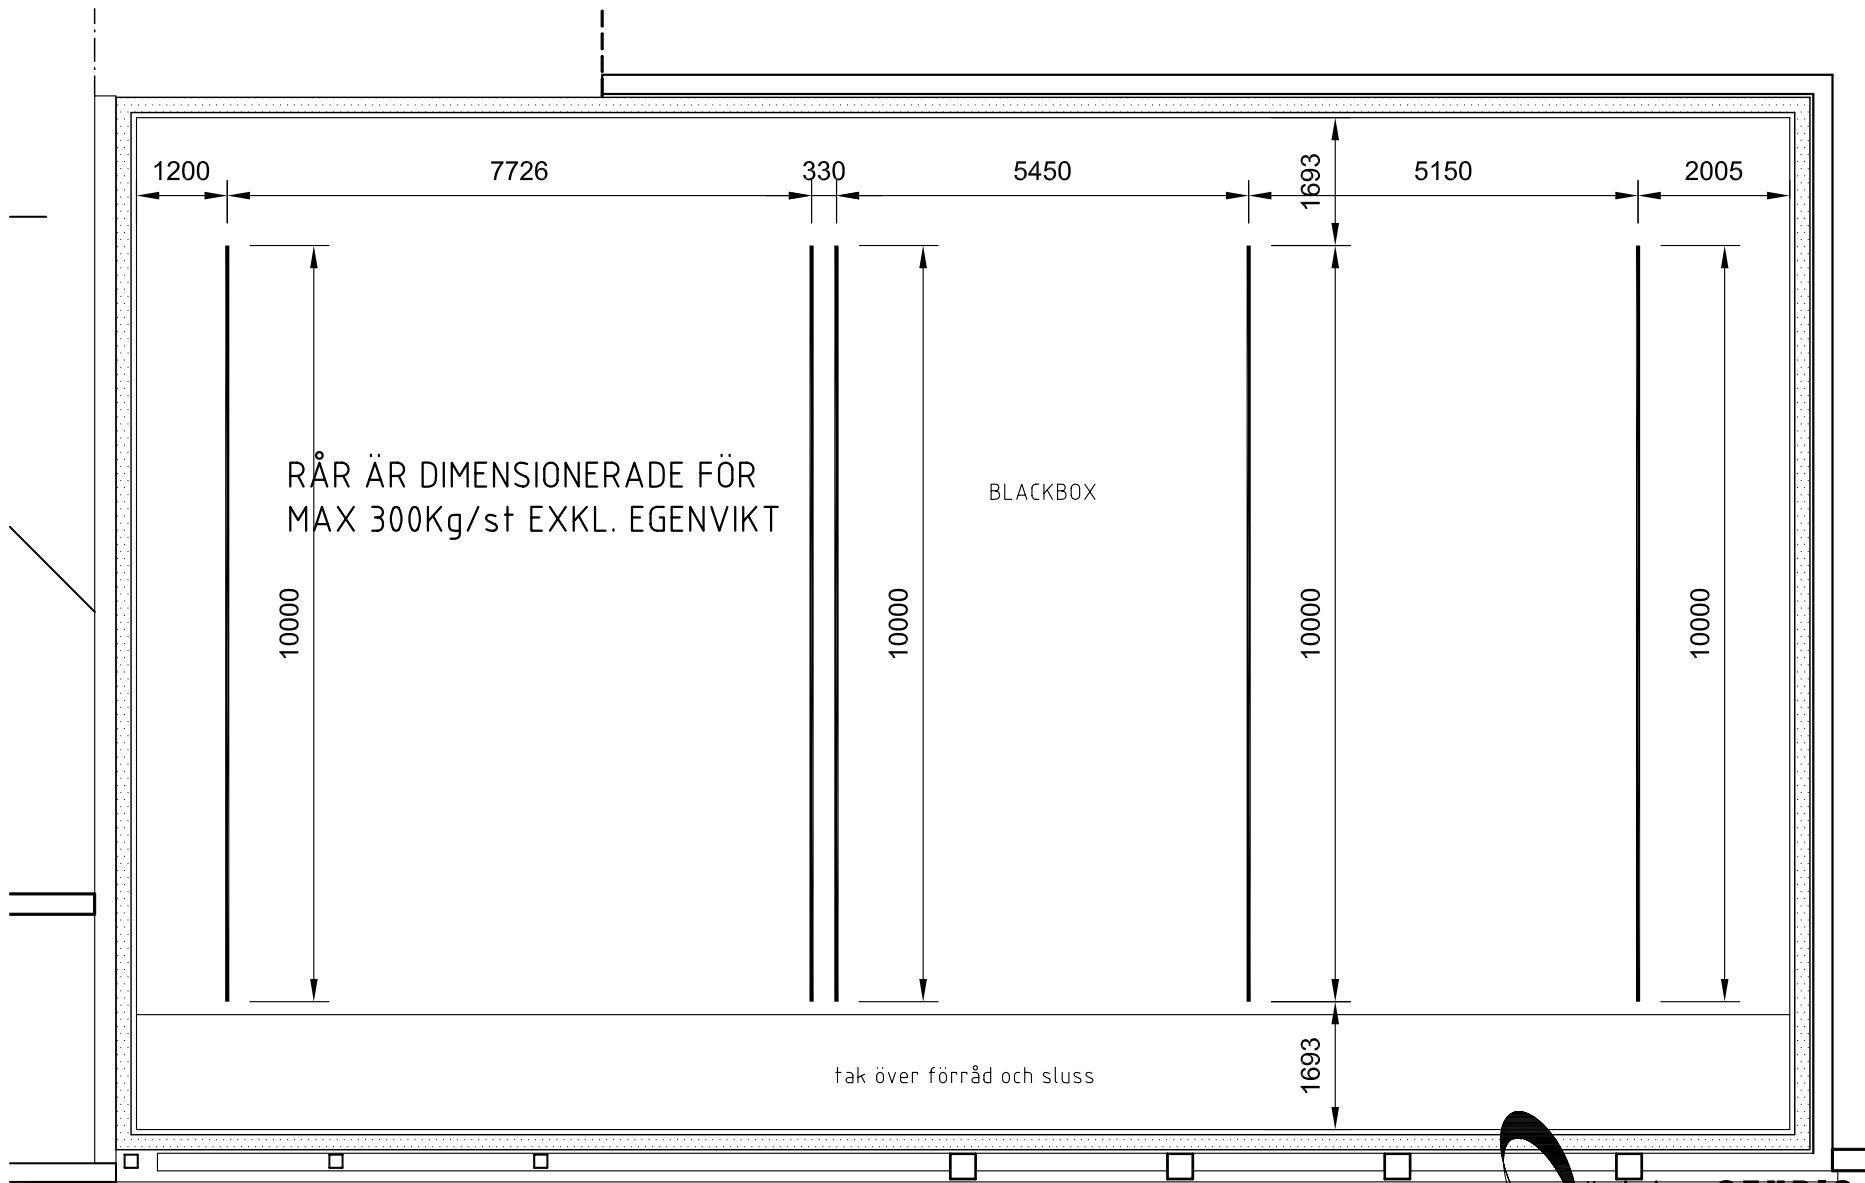


RÅR ÄR DIMENSIONERADE FÖR
MAX 300Kg/st EXKL. EGENVIKT

BLACKBOX


tak över förråd och sluss

RÅR BLACKBOX

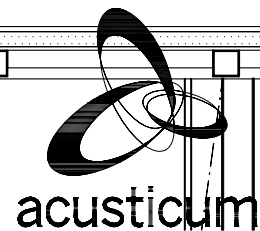

**STUDIO ACUSTICUM
BLACKBOX
SKALA 1:100**



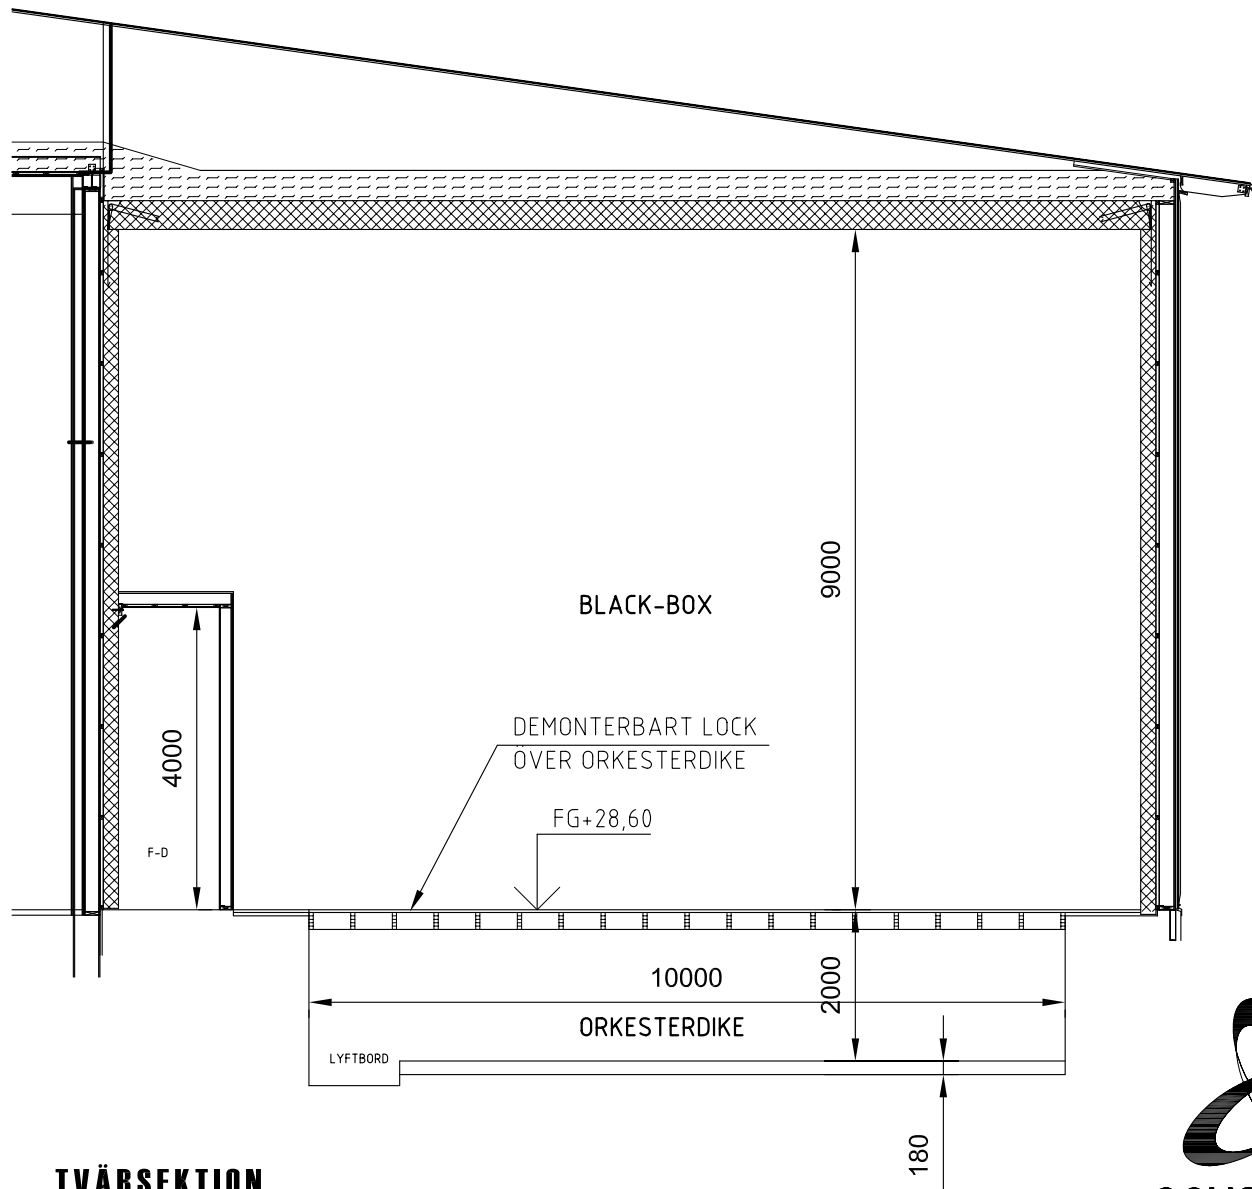

TVÄRSEKTION



**STUDIO ACUSTICUM
BLACKBOX
SKALA 1:100**

