



PLAN 1




**STUDIO ACUSTICUM
STORAKONSERTSALEN
SKALA 1:100**

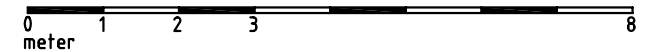

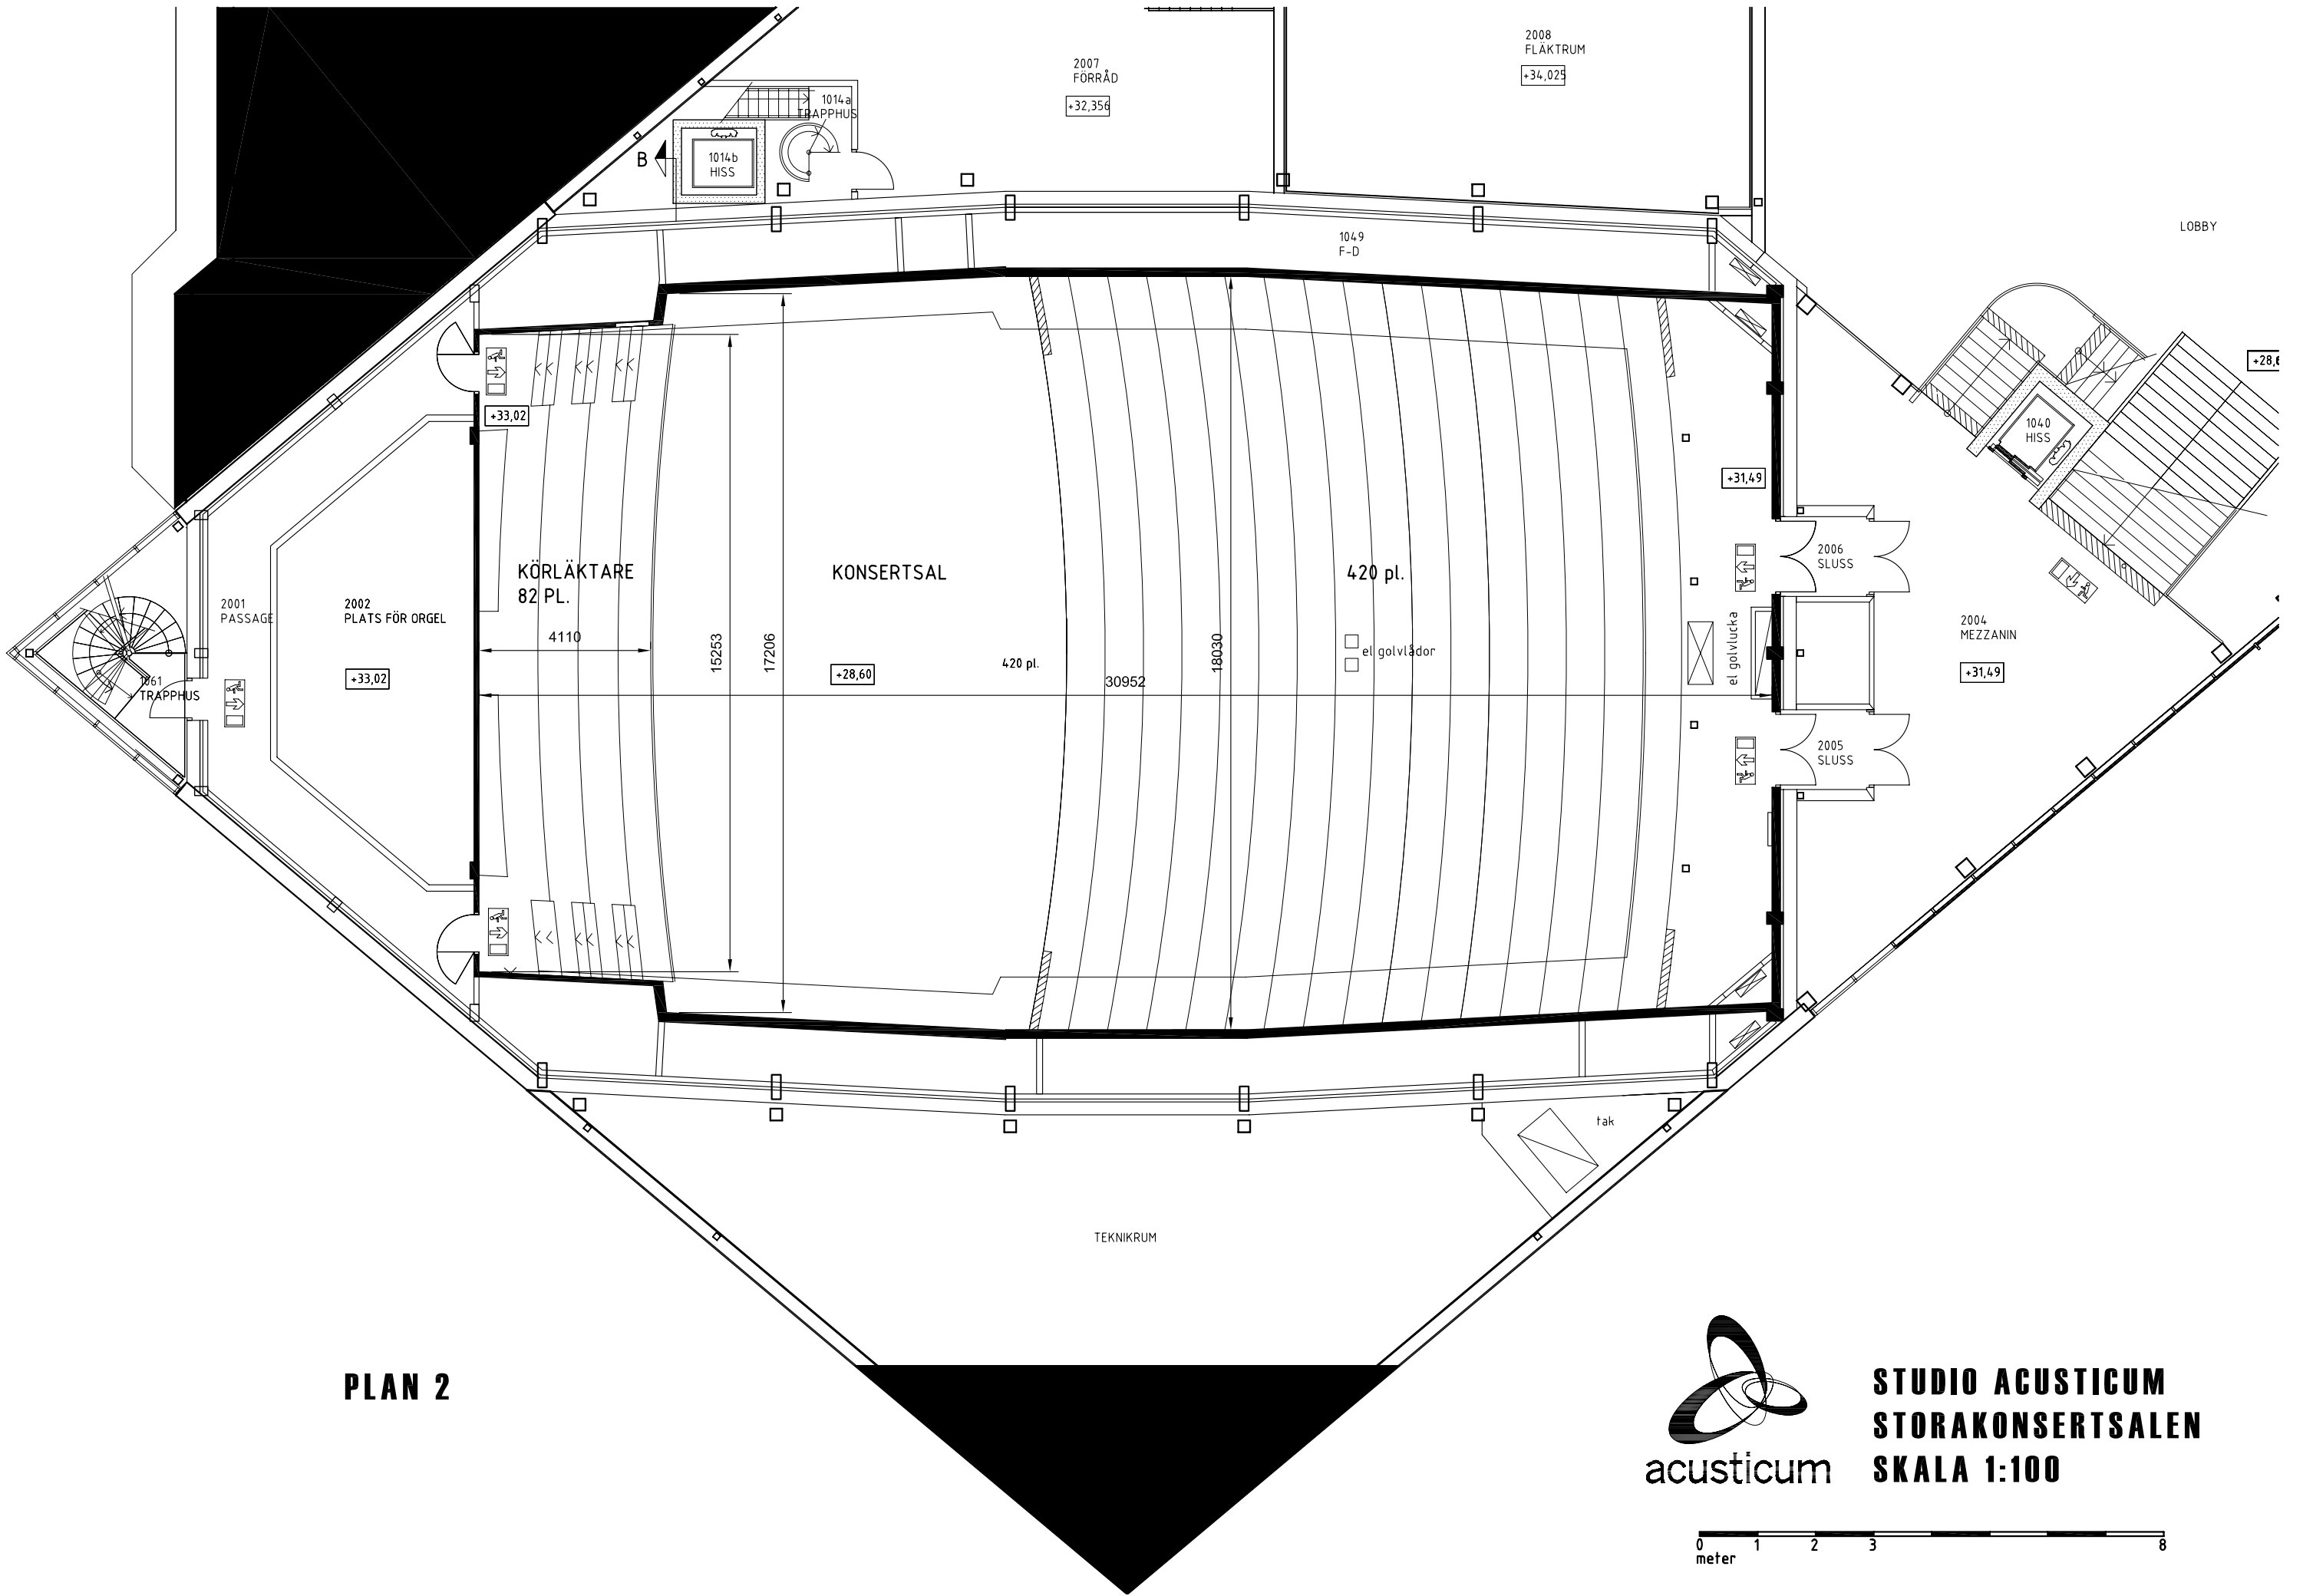


PLAN 2

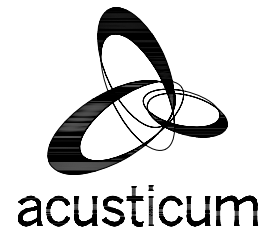


**STUDIO ACUSTICUM
STORAKONCERTSALEN
SKALA 1:100**



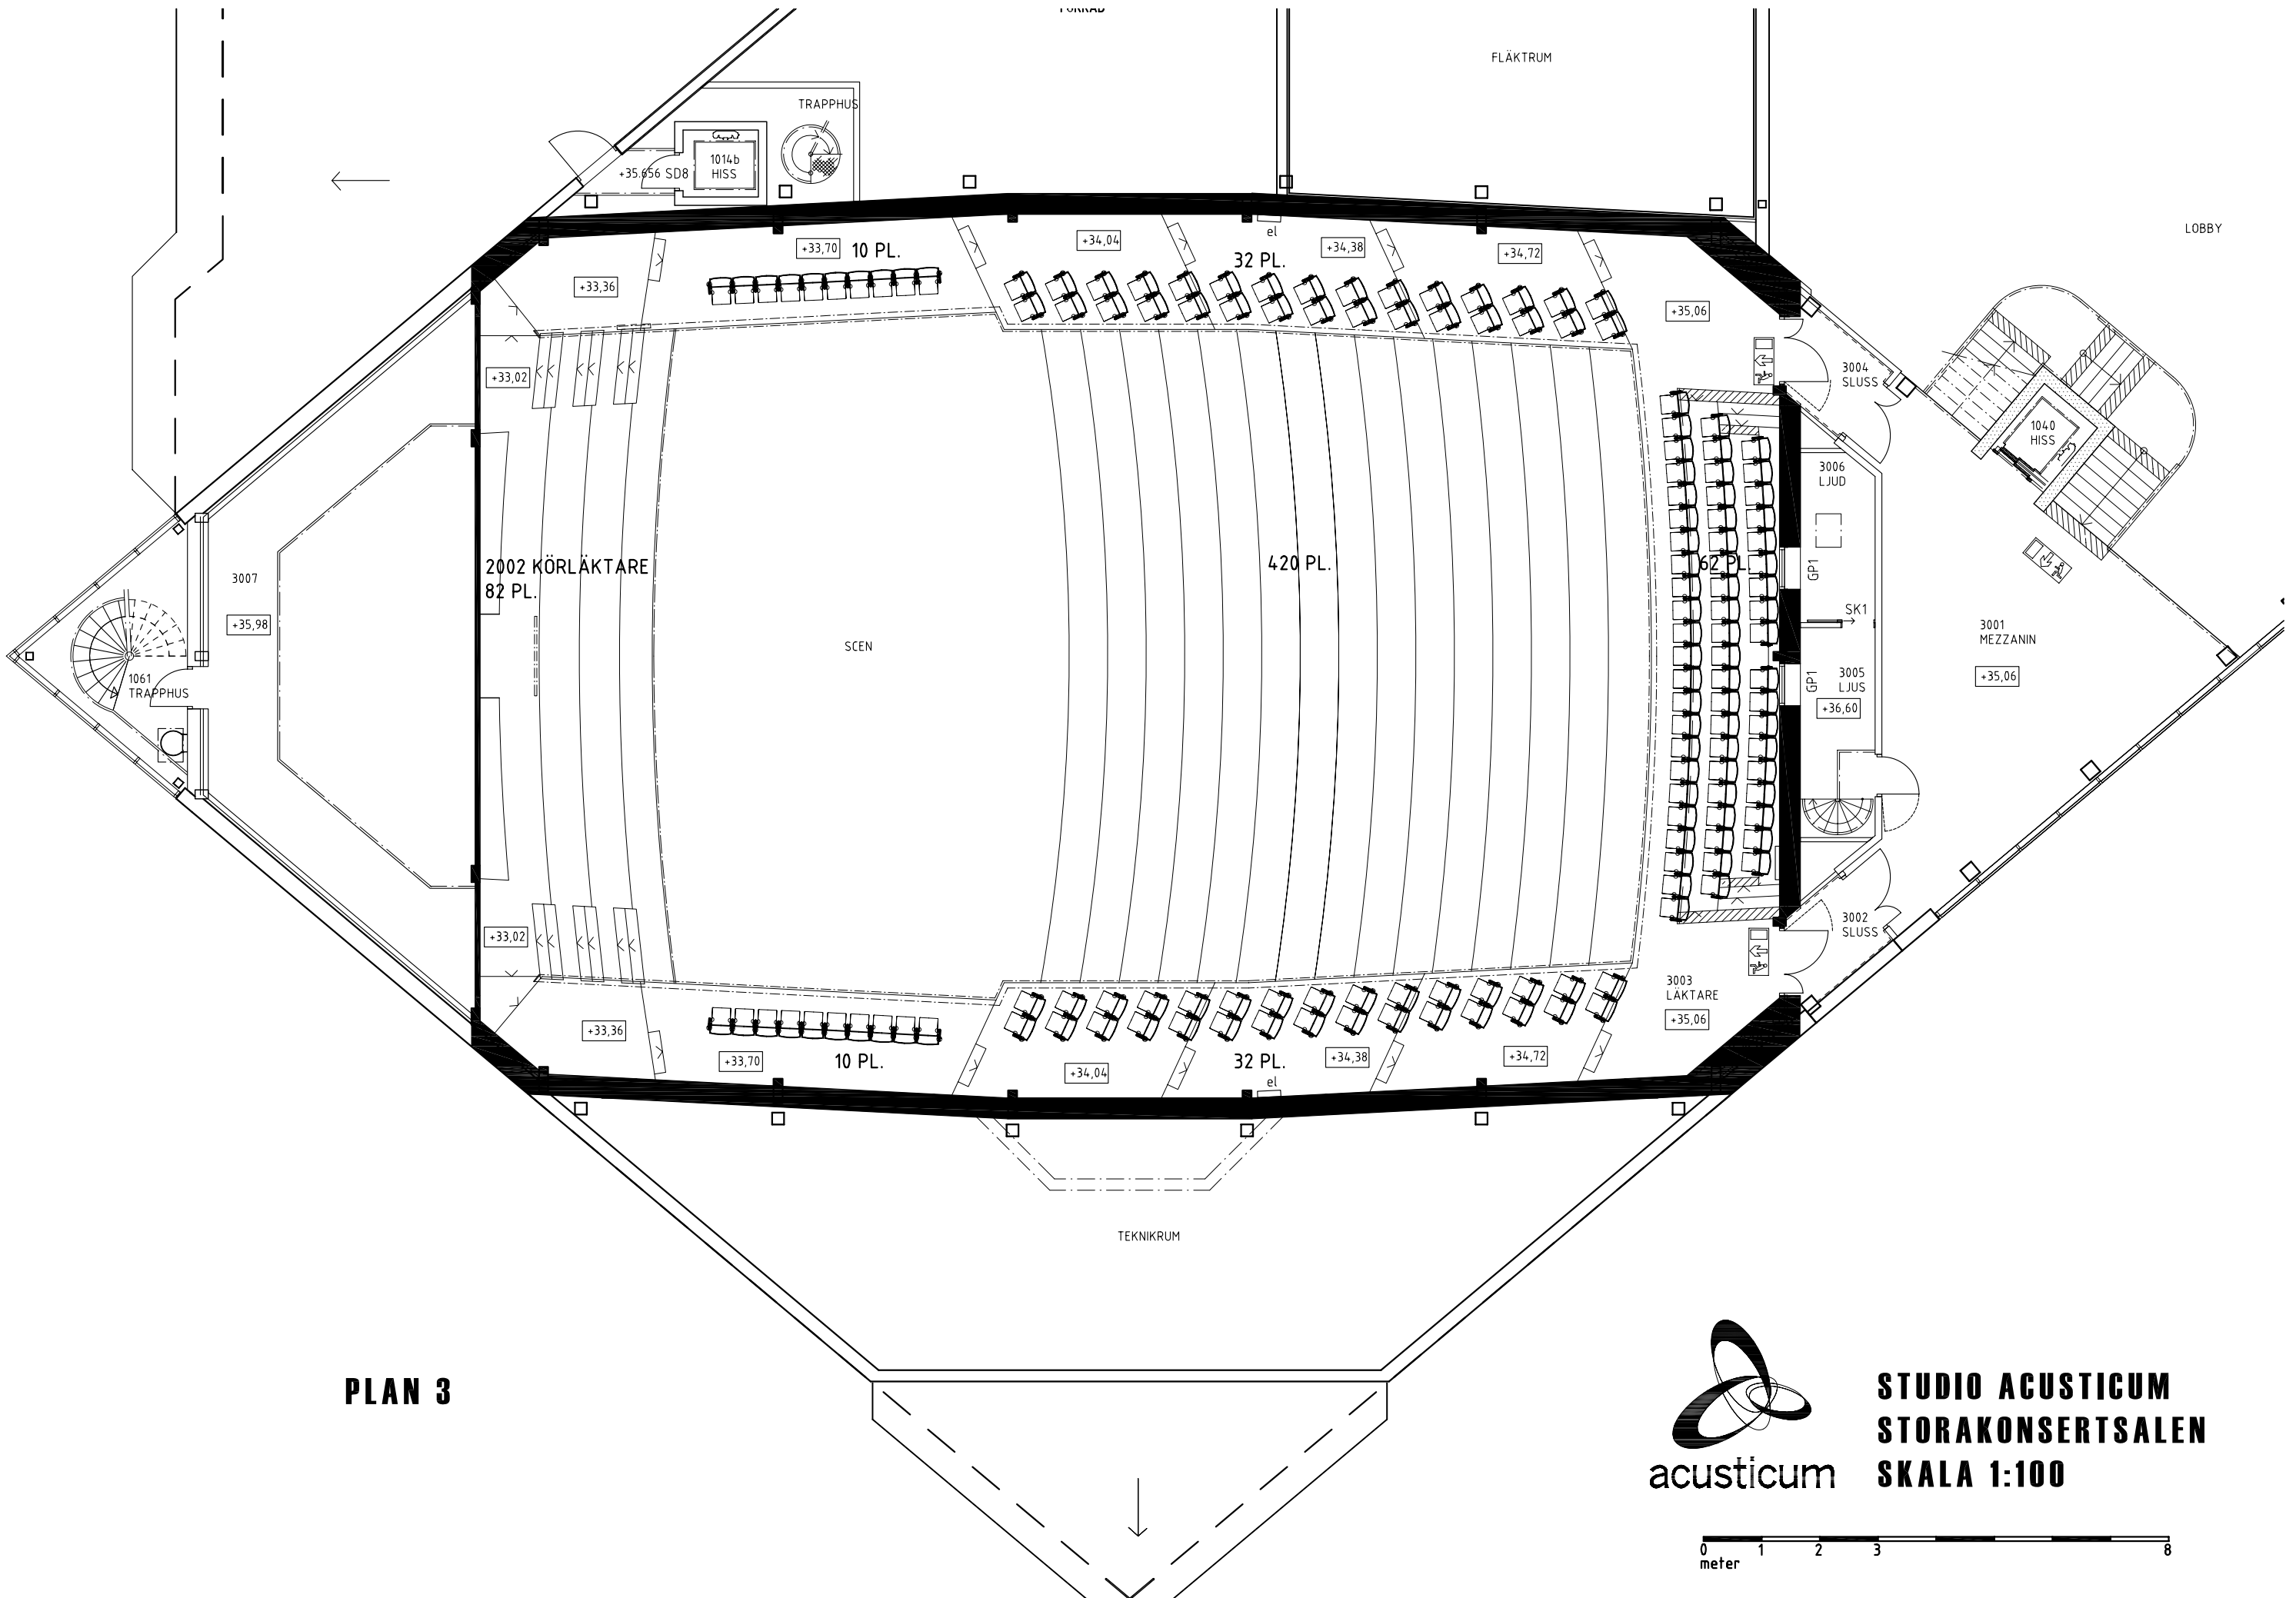


PLAN 3

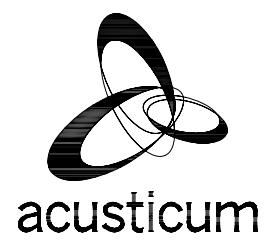


**STUDIO ACUSTICUM
STORAKONSERTSALEN
SKALA 1:100**



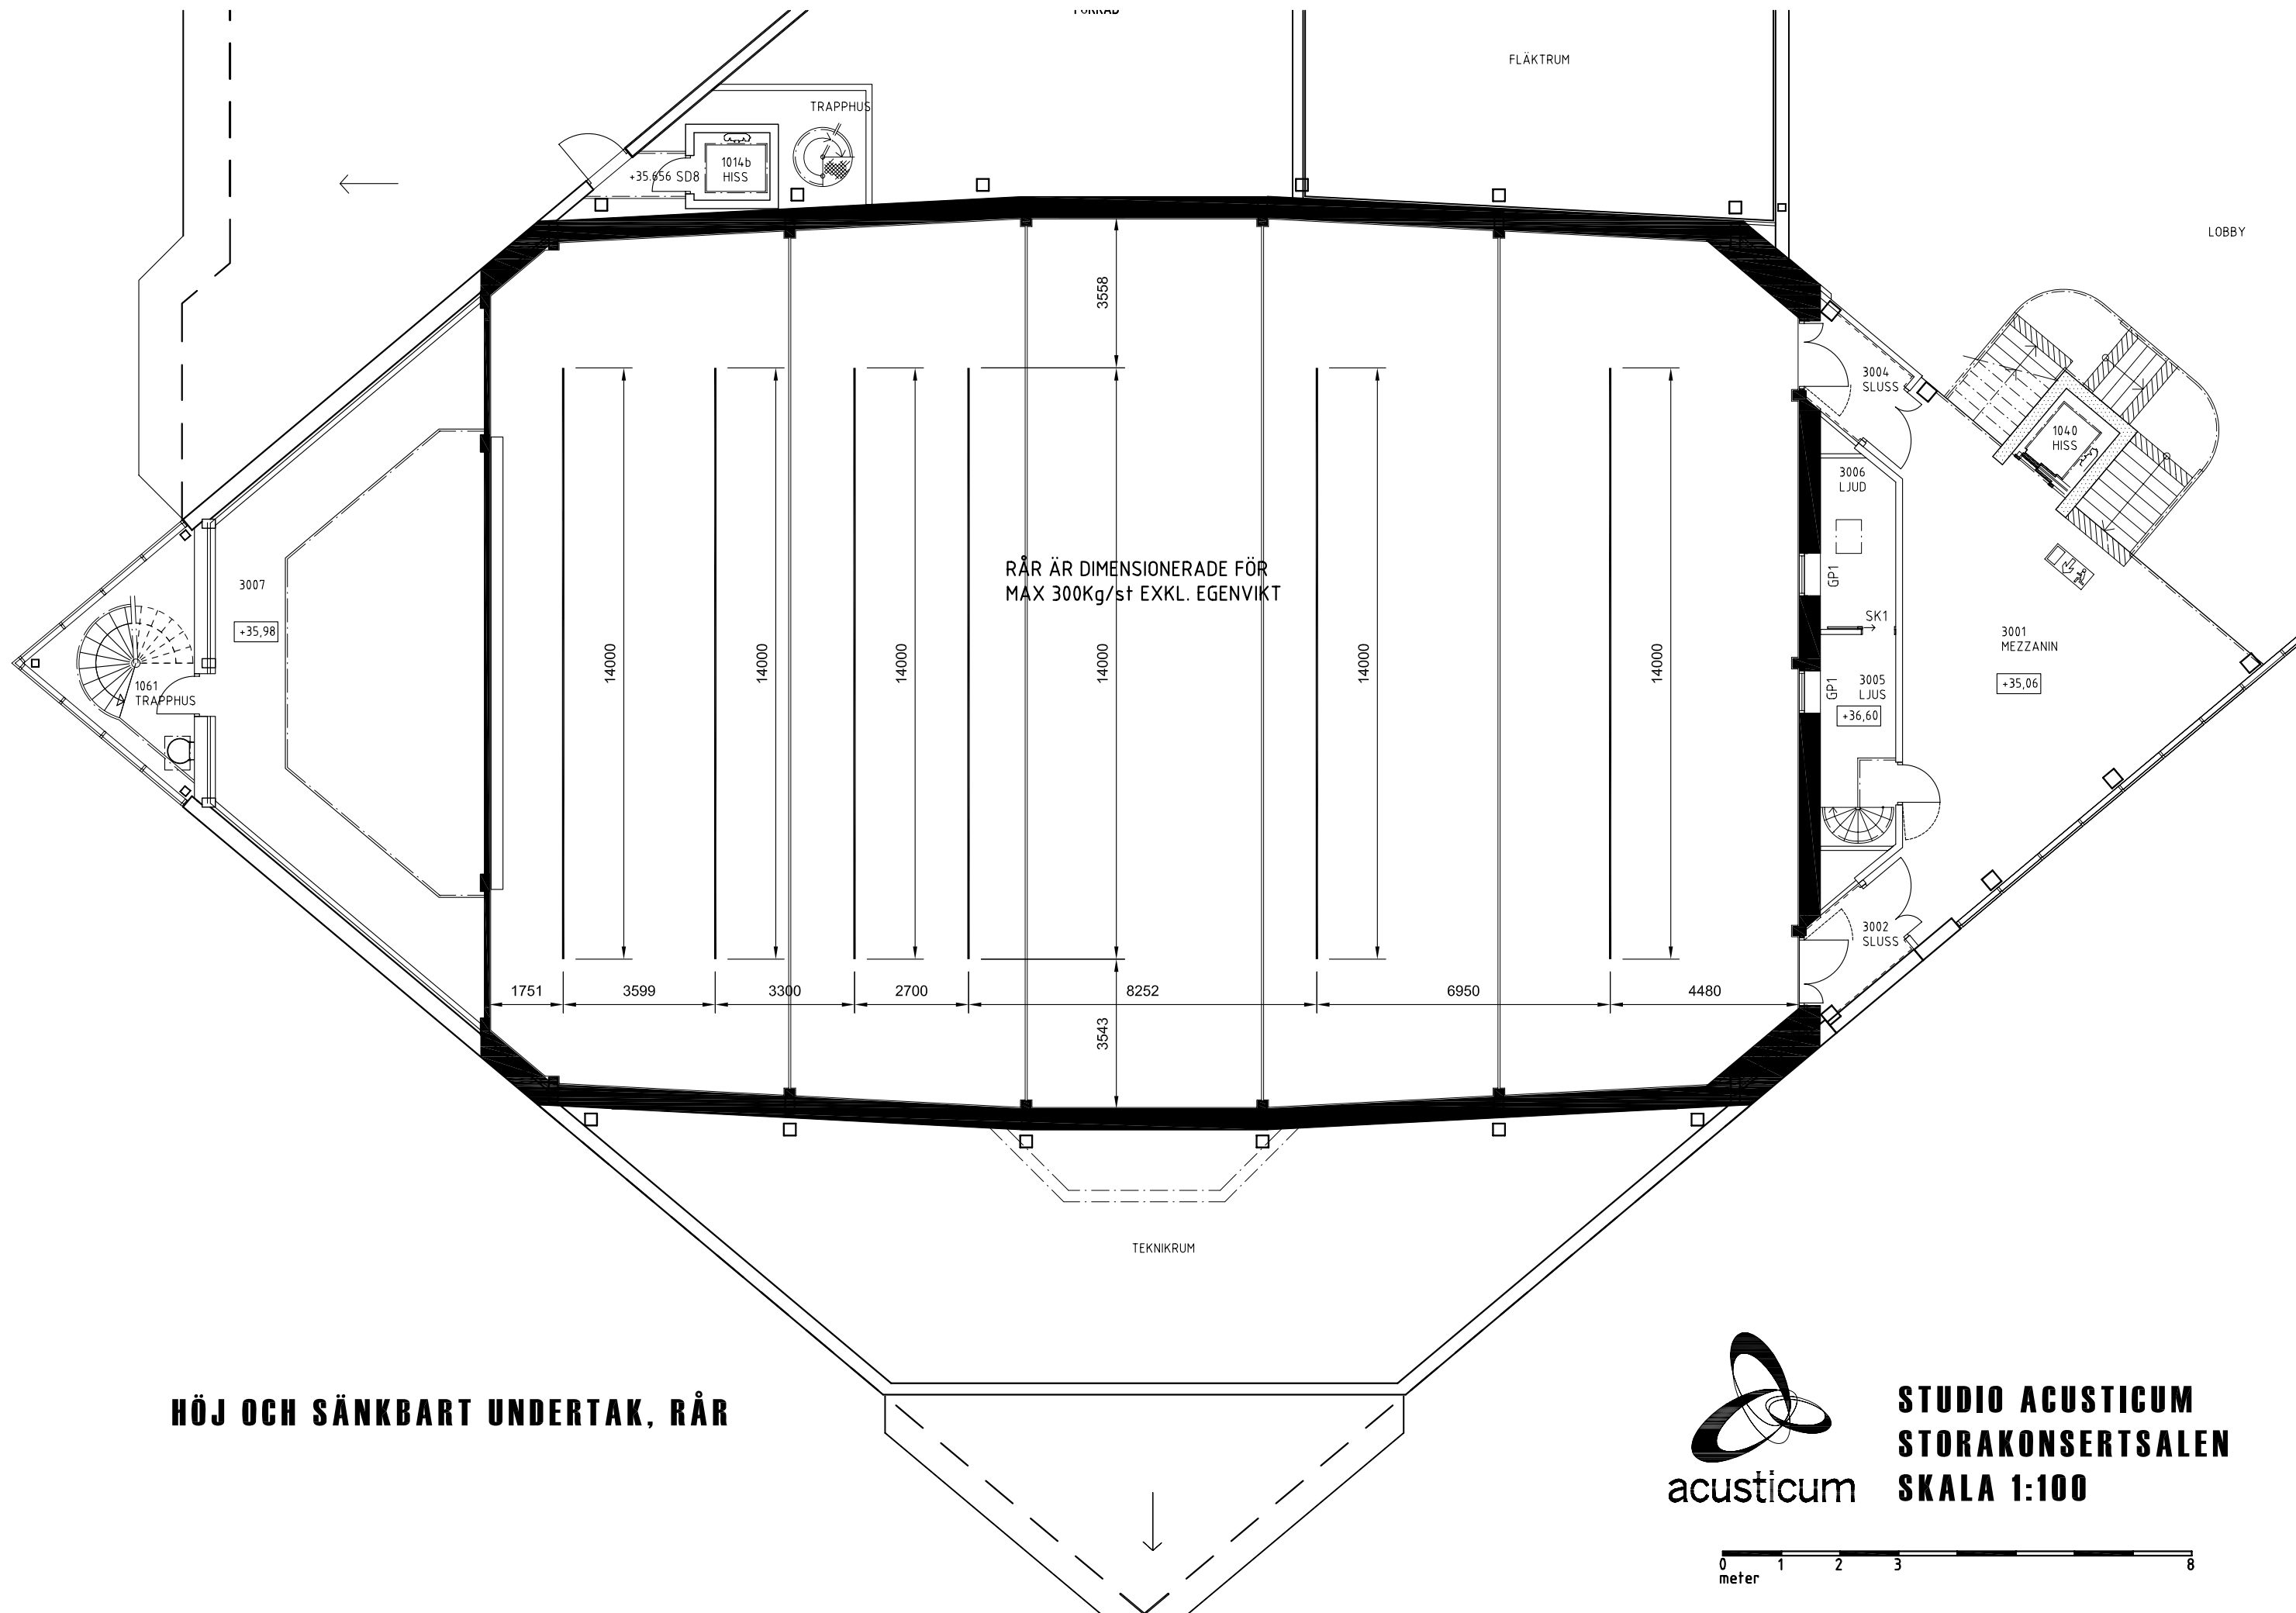



HÖJ OCH SÄNKBART UNDERTAK, RÅR

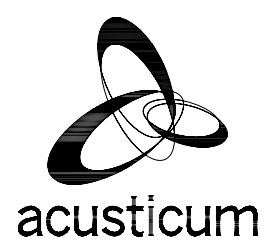


**STUDIO ACUSTICUM
STORAKONCERTSALEN
SKALA 1:100**



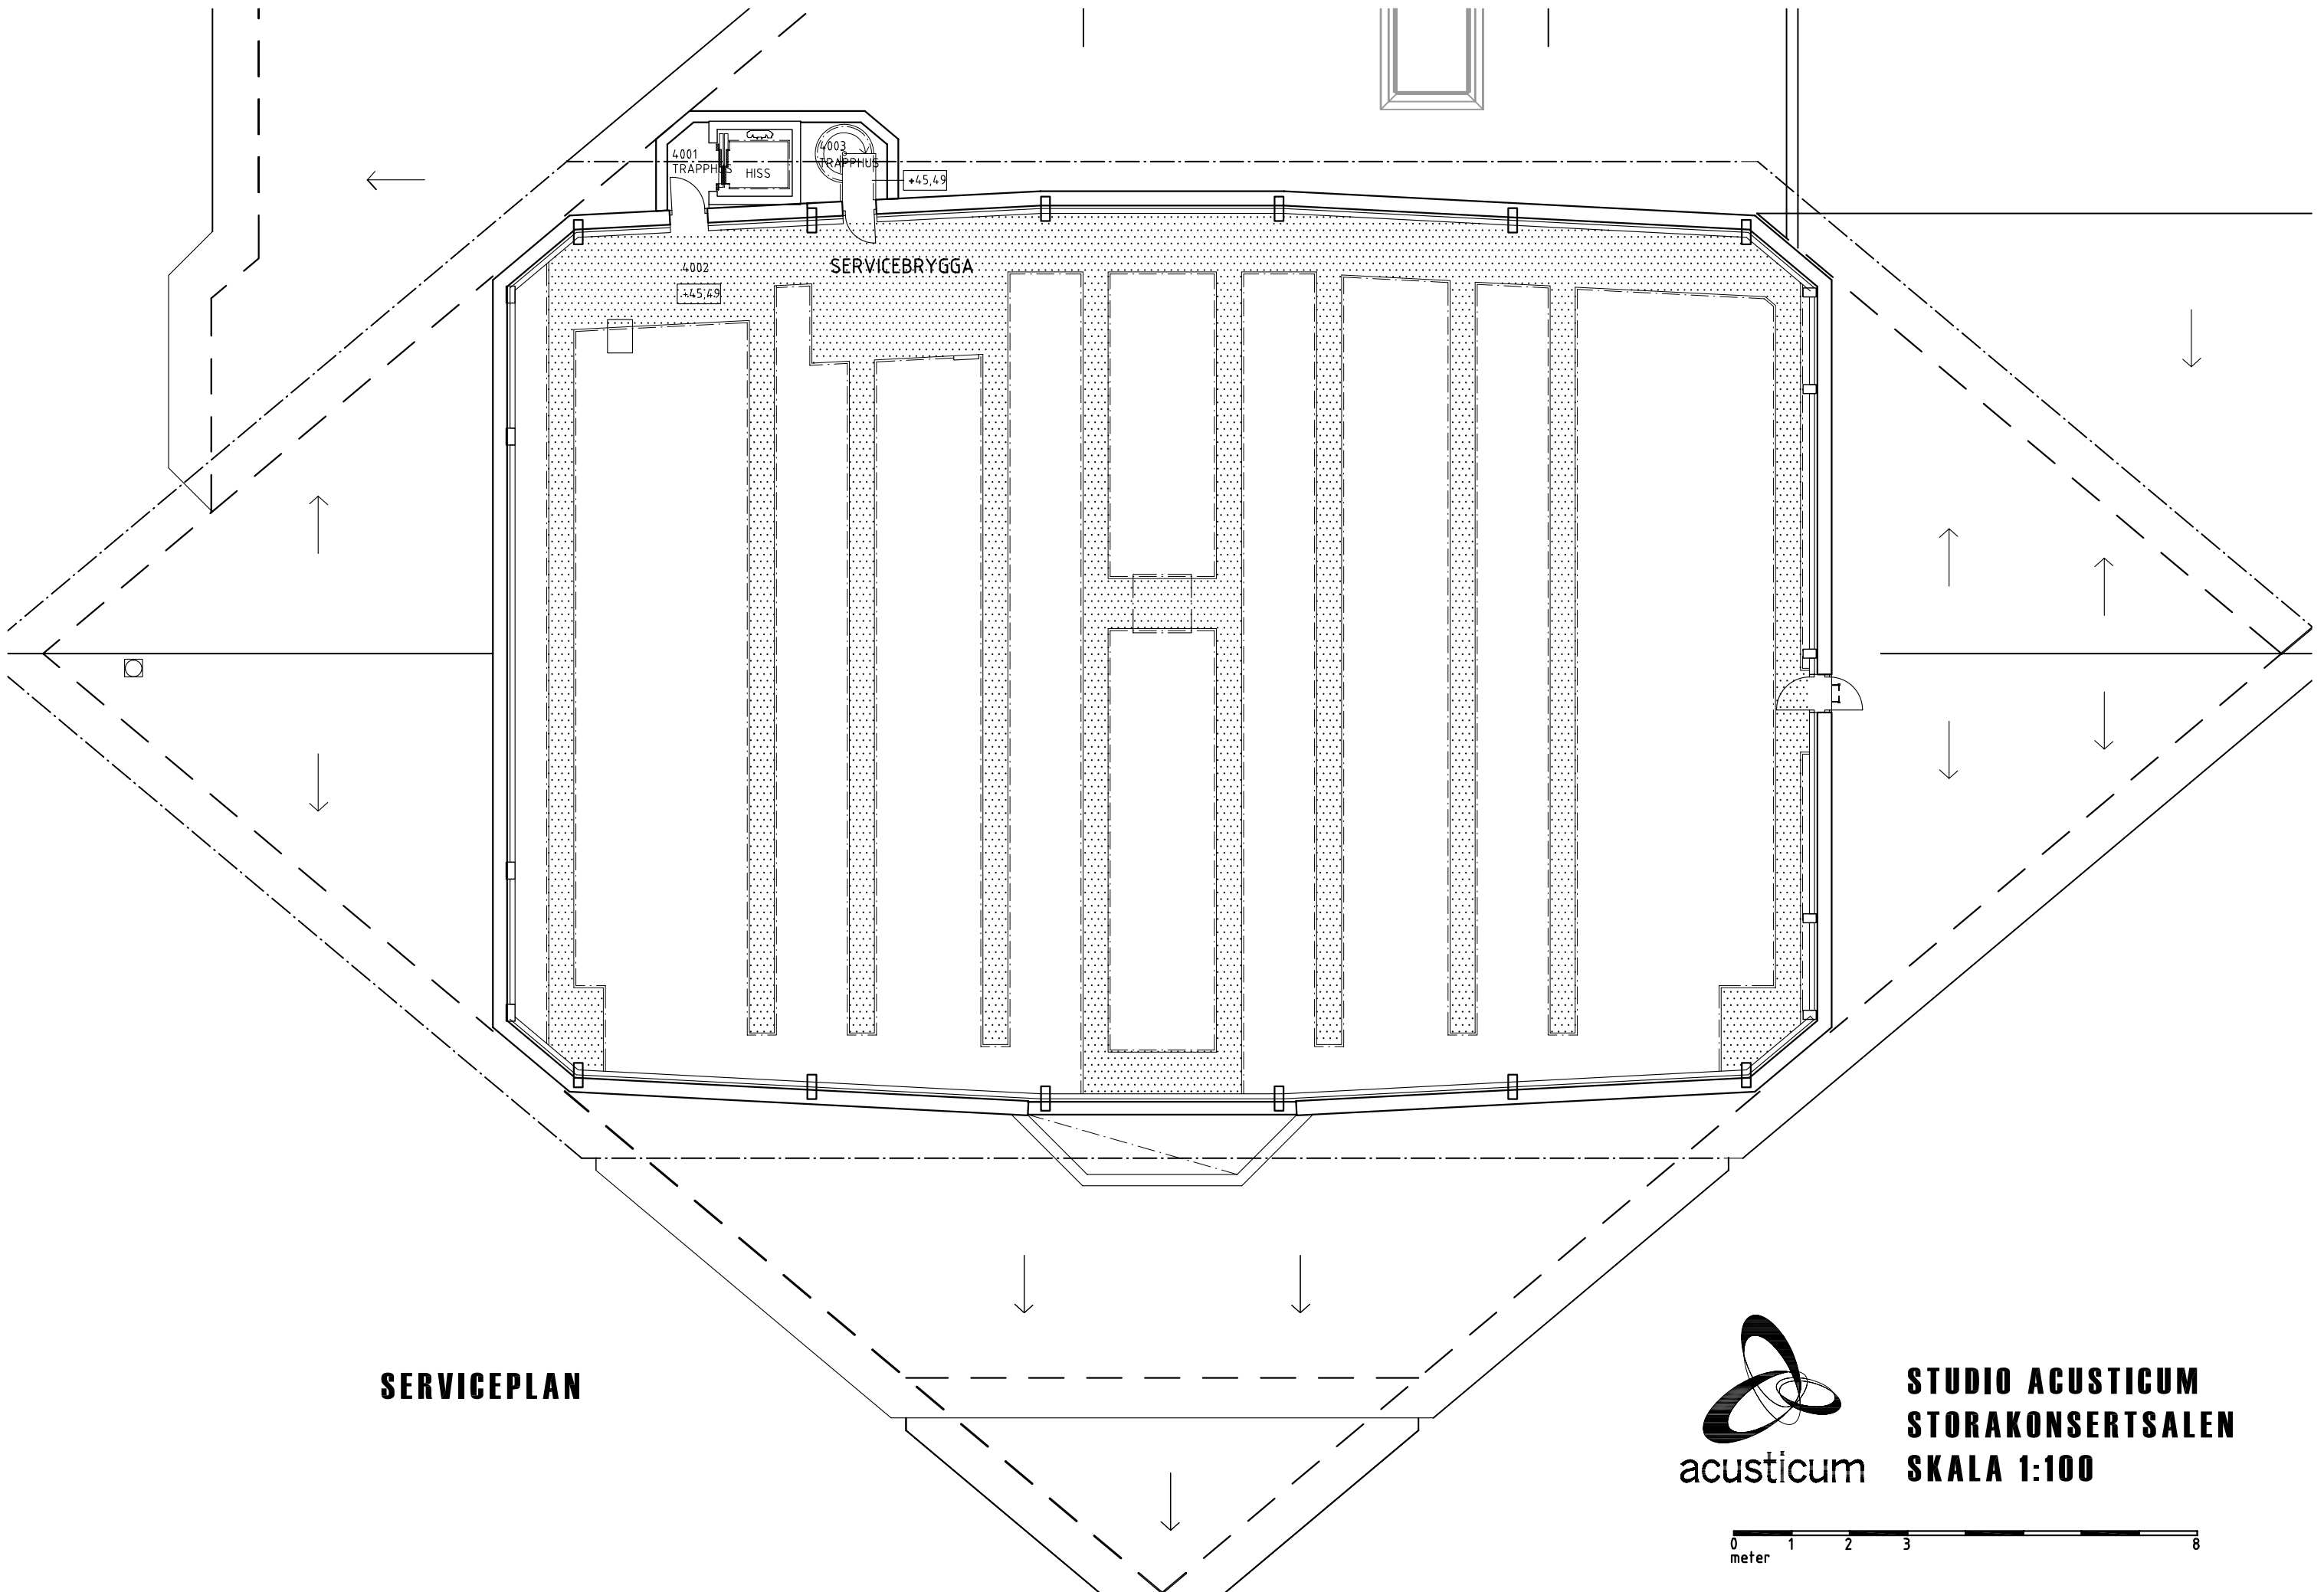

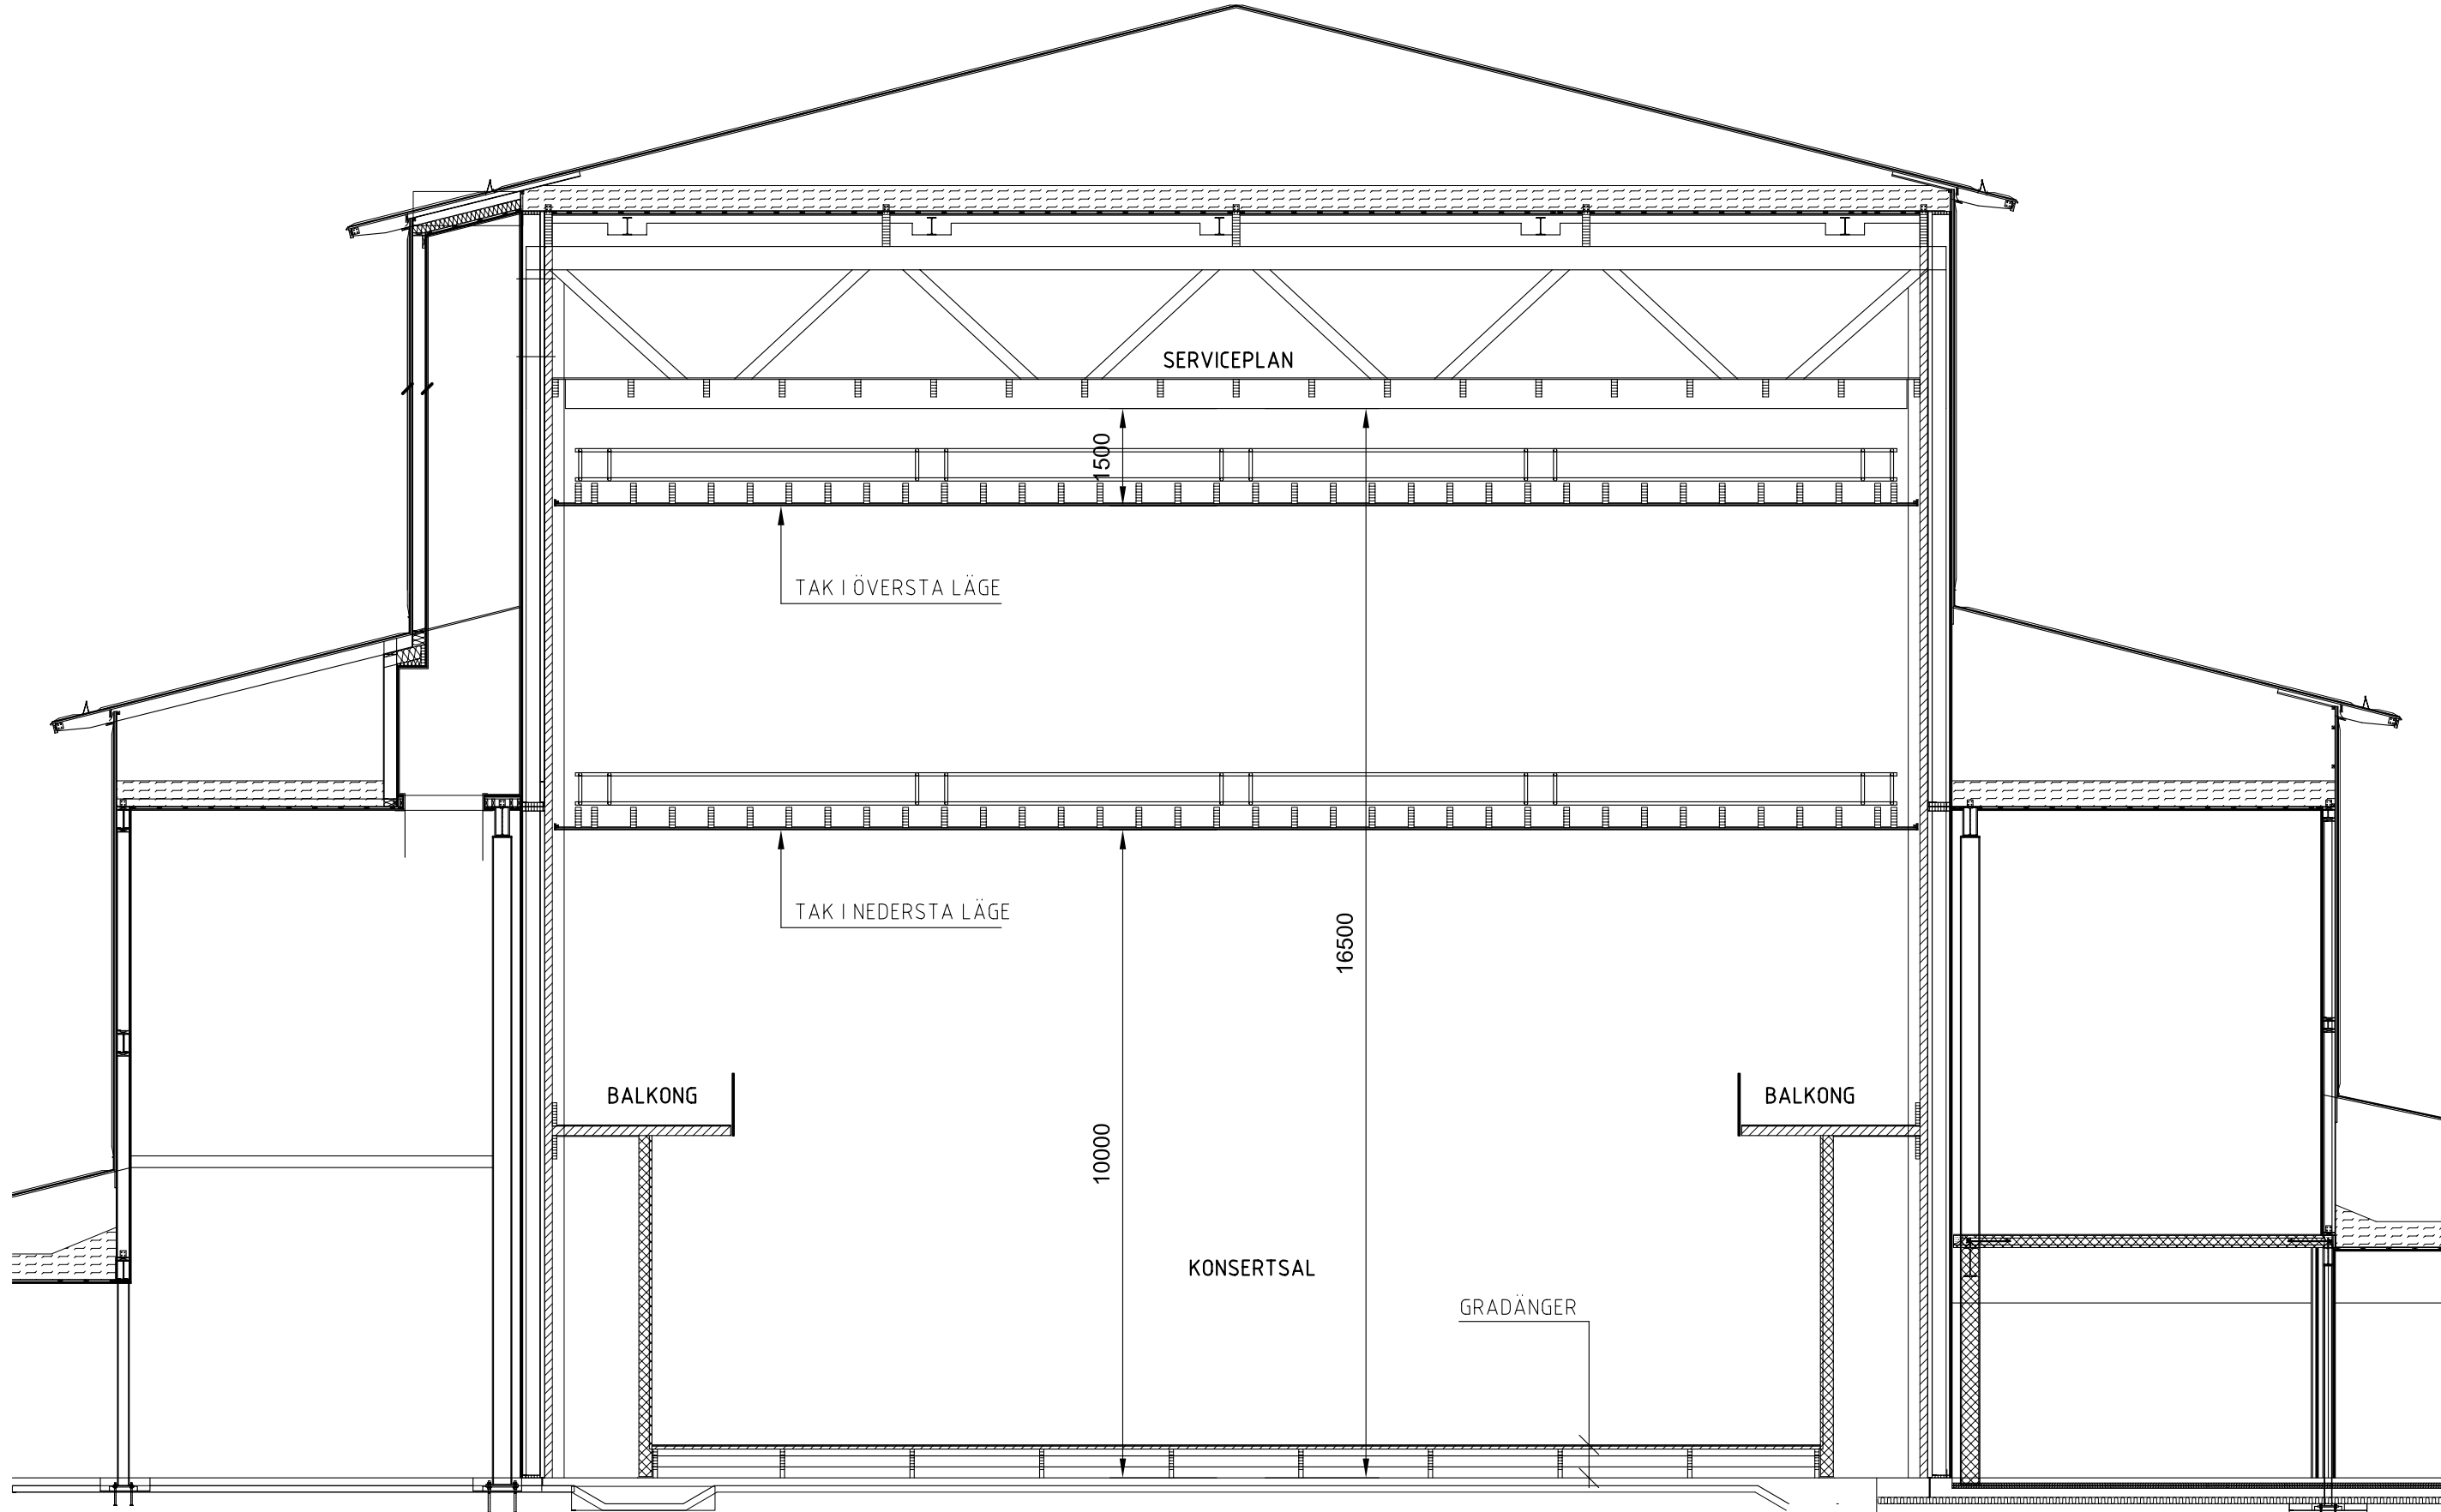


TVÄRSEKTION

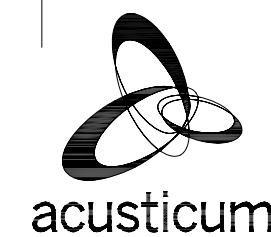


acusticum

**STUDIO ACUSTICUM
STORAKONSERTSALEN
SKALA 1:100**



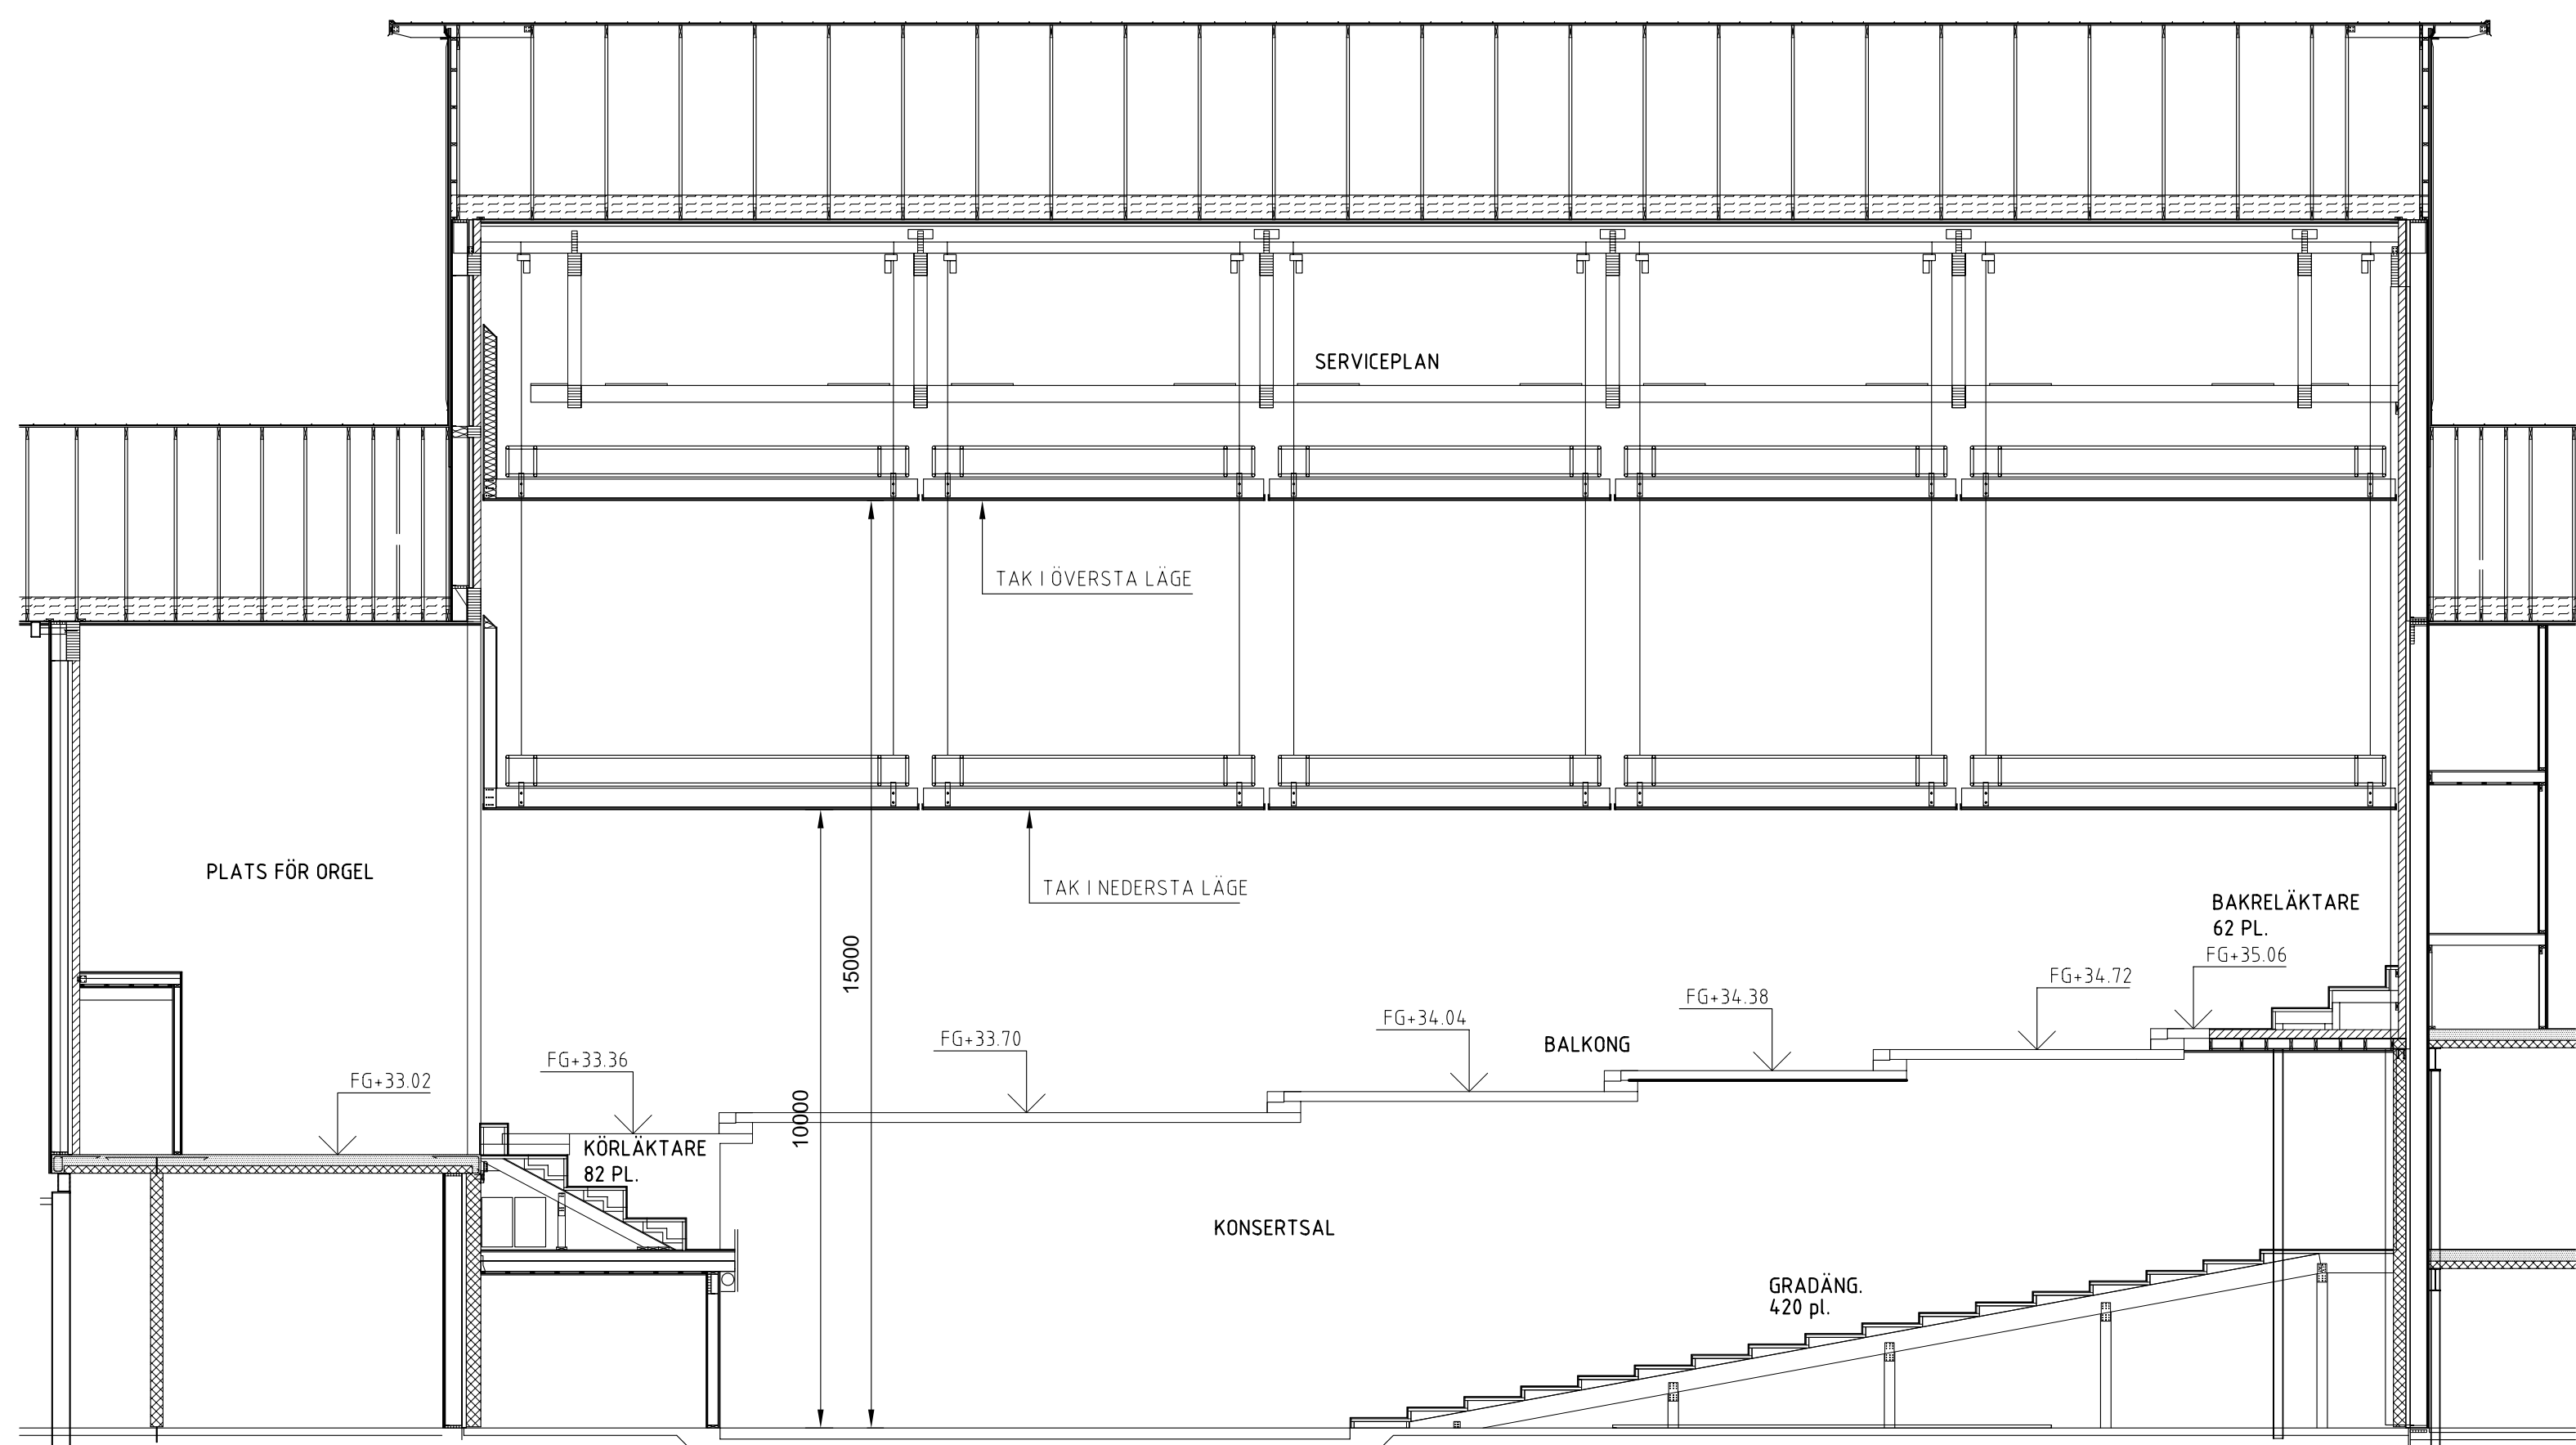


LÄNGDSEKTION

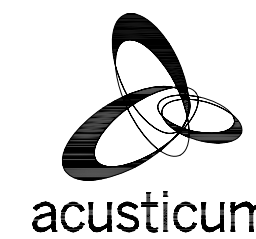

**STUDIO ACUSTICUM
STORAKONCERTSALEN
SKALA 1:100**




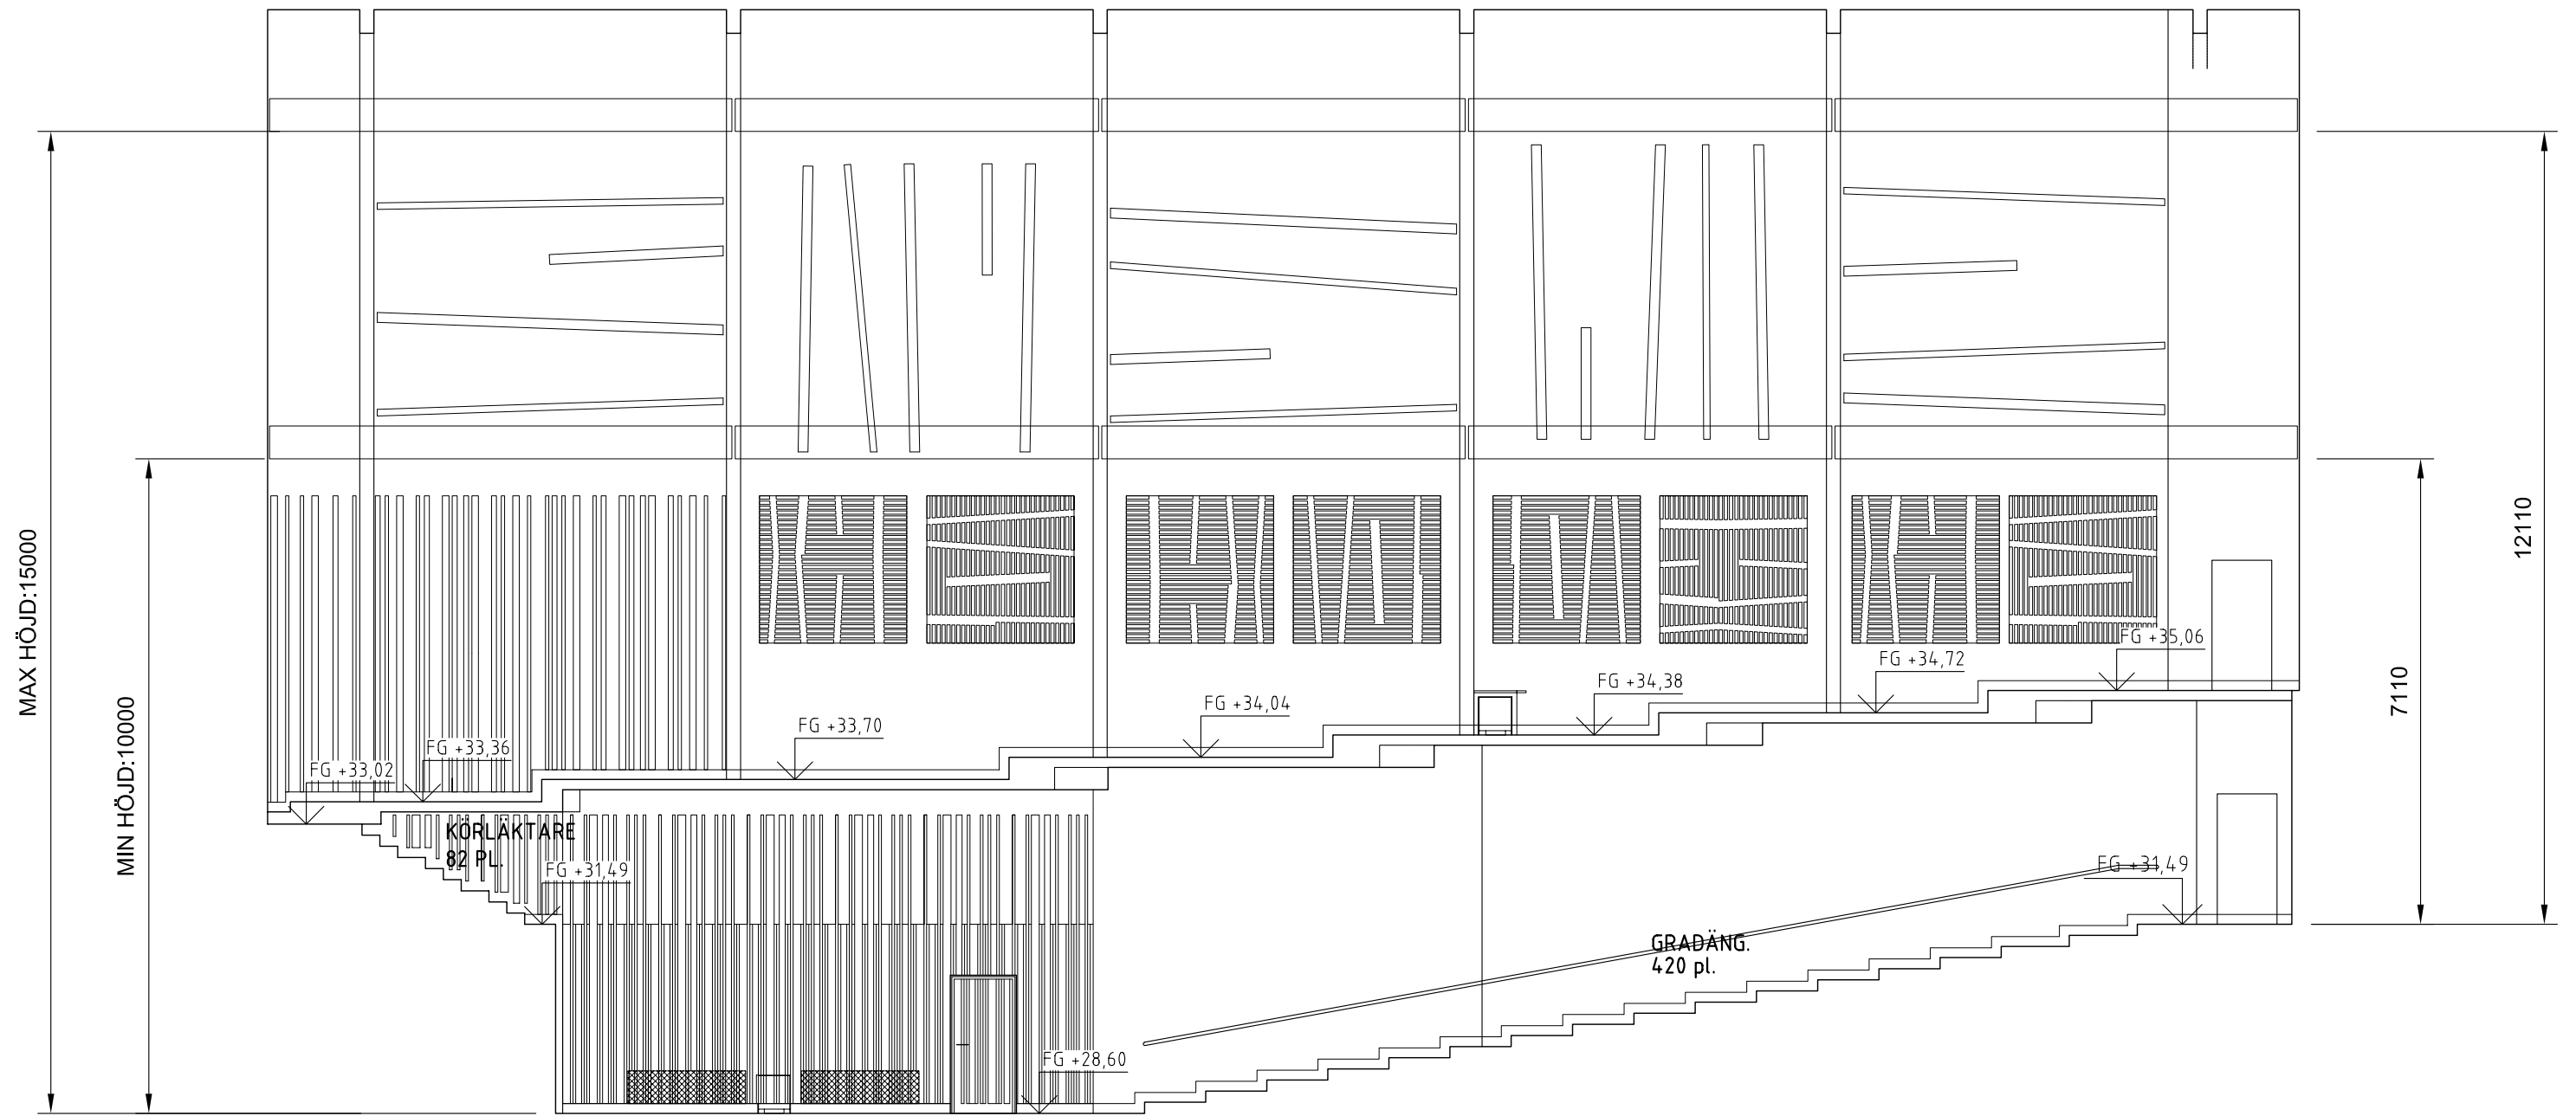


VÄGGELEVATION LÅNGSIDA


STUDIO ACUSTICUM
STORAKONCERTSALEN
SKALA 1:100



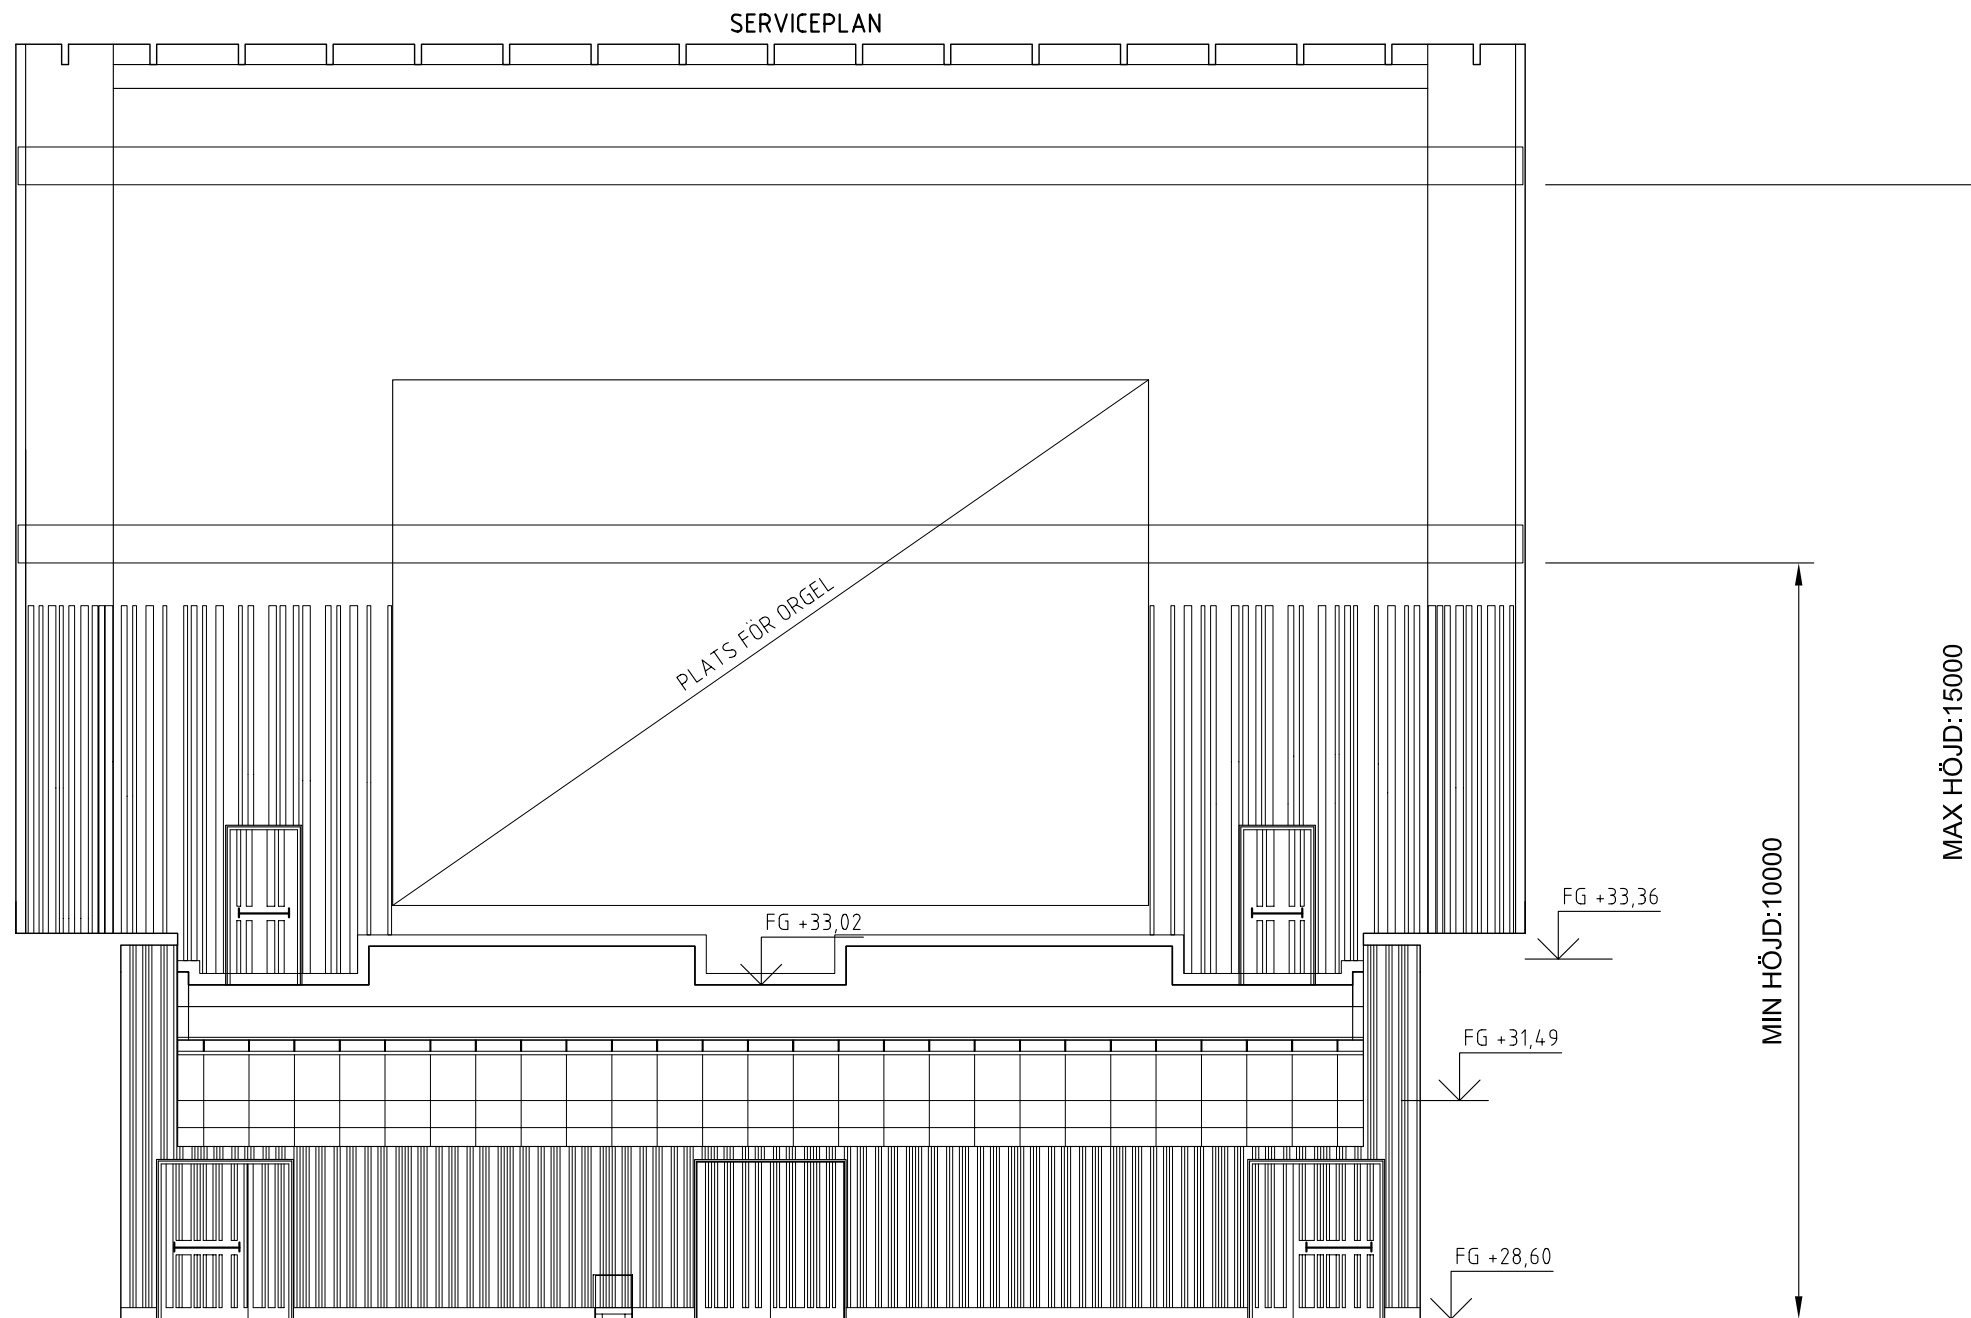


VÄGGELEVATION KÖRLÄKTARE

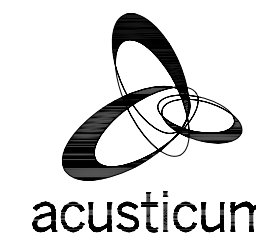


acusticum

**STUDIO ACUSTICUM
STORAKONSERTSALEN
SKALA 1:100**



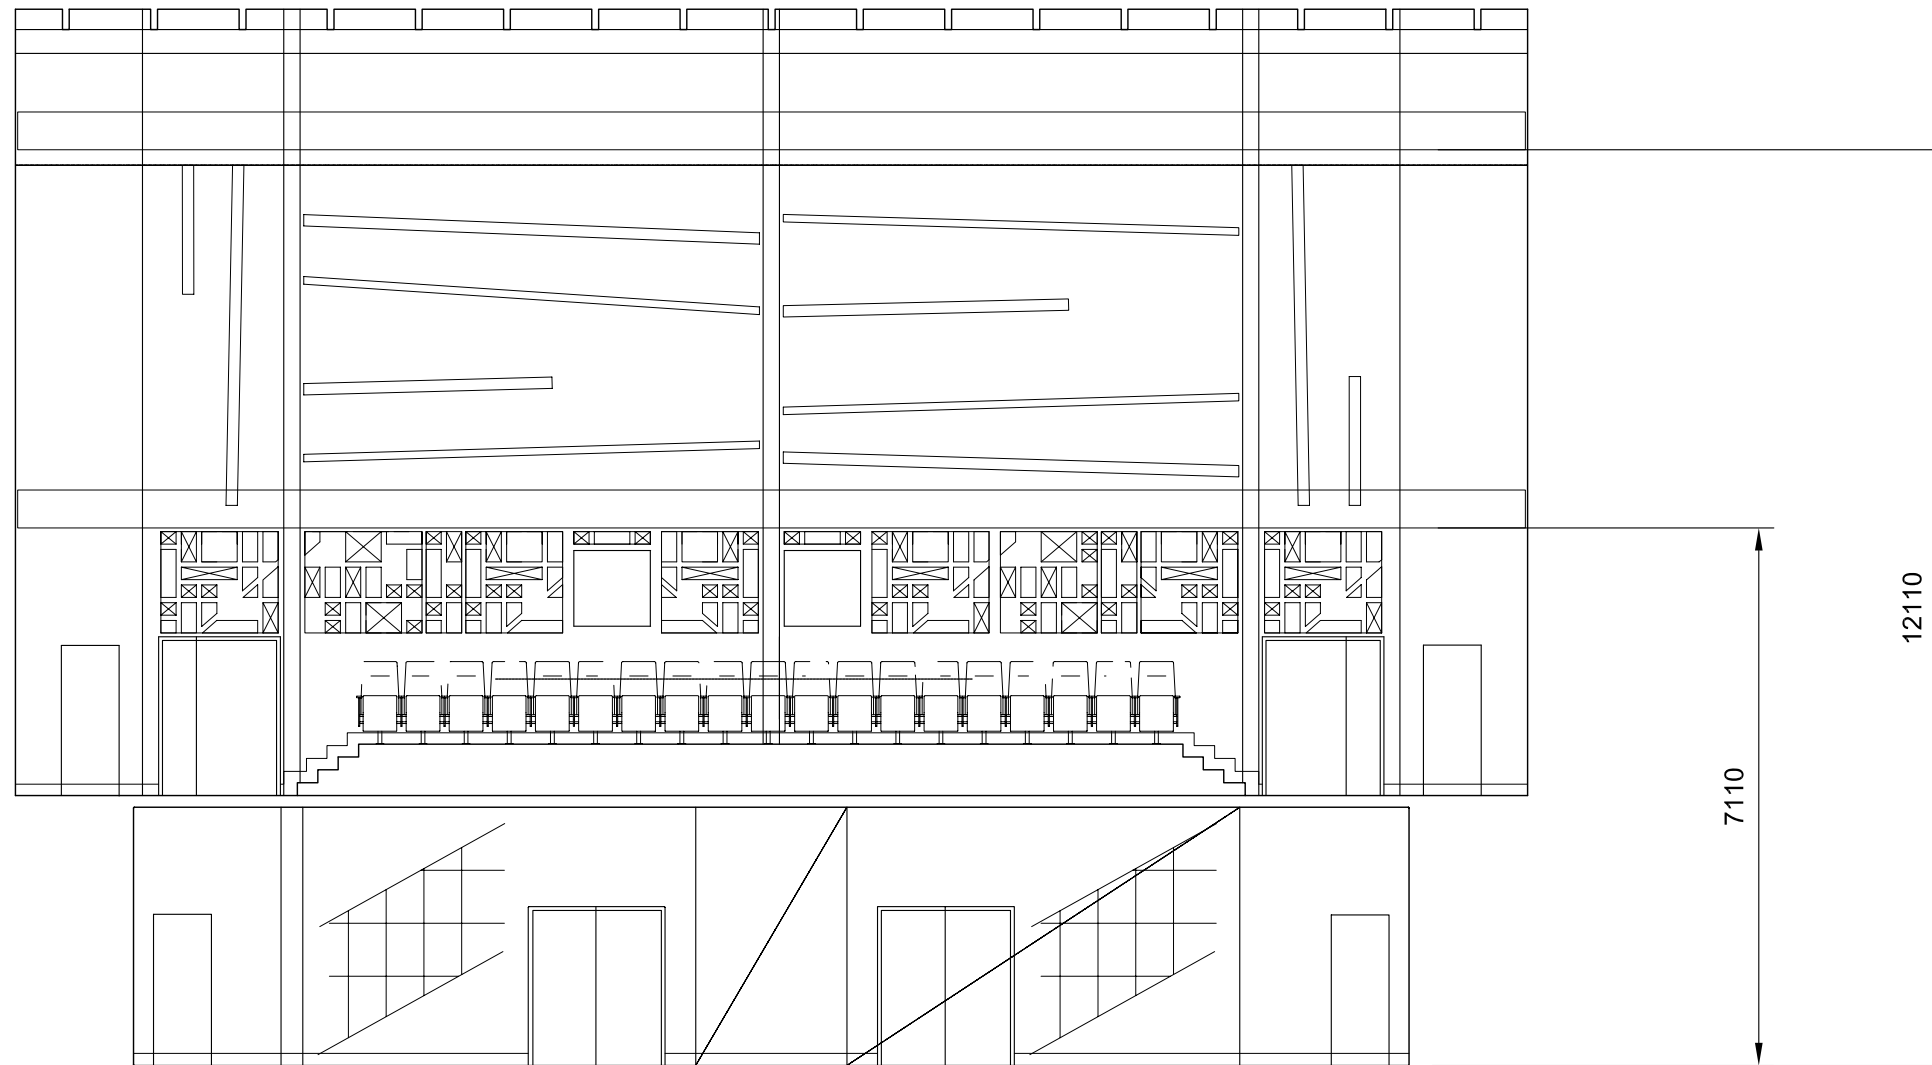

VÄGGELEVATION BAKRELÄKTARE

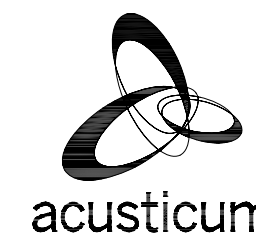

**STUDIO ACUSTICUM
STORAKONCERTSALEN
SKALA 1:100**

